


735,35

+2.85=735,85

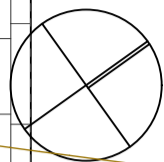


+2.85=735,85

+2.70 - кота горен рѣб плоча

ПРАГ Н=14СМ

ПОДПОР ГАБИО

НИ Н=2.45М

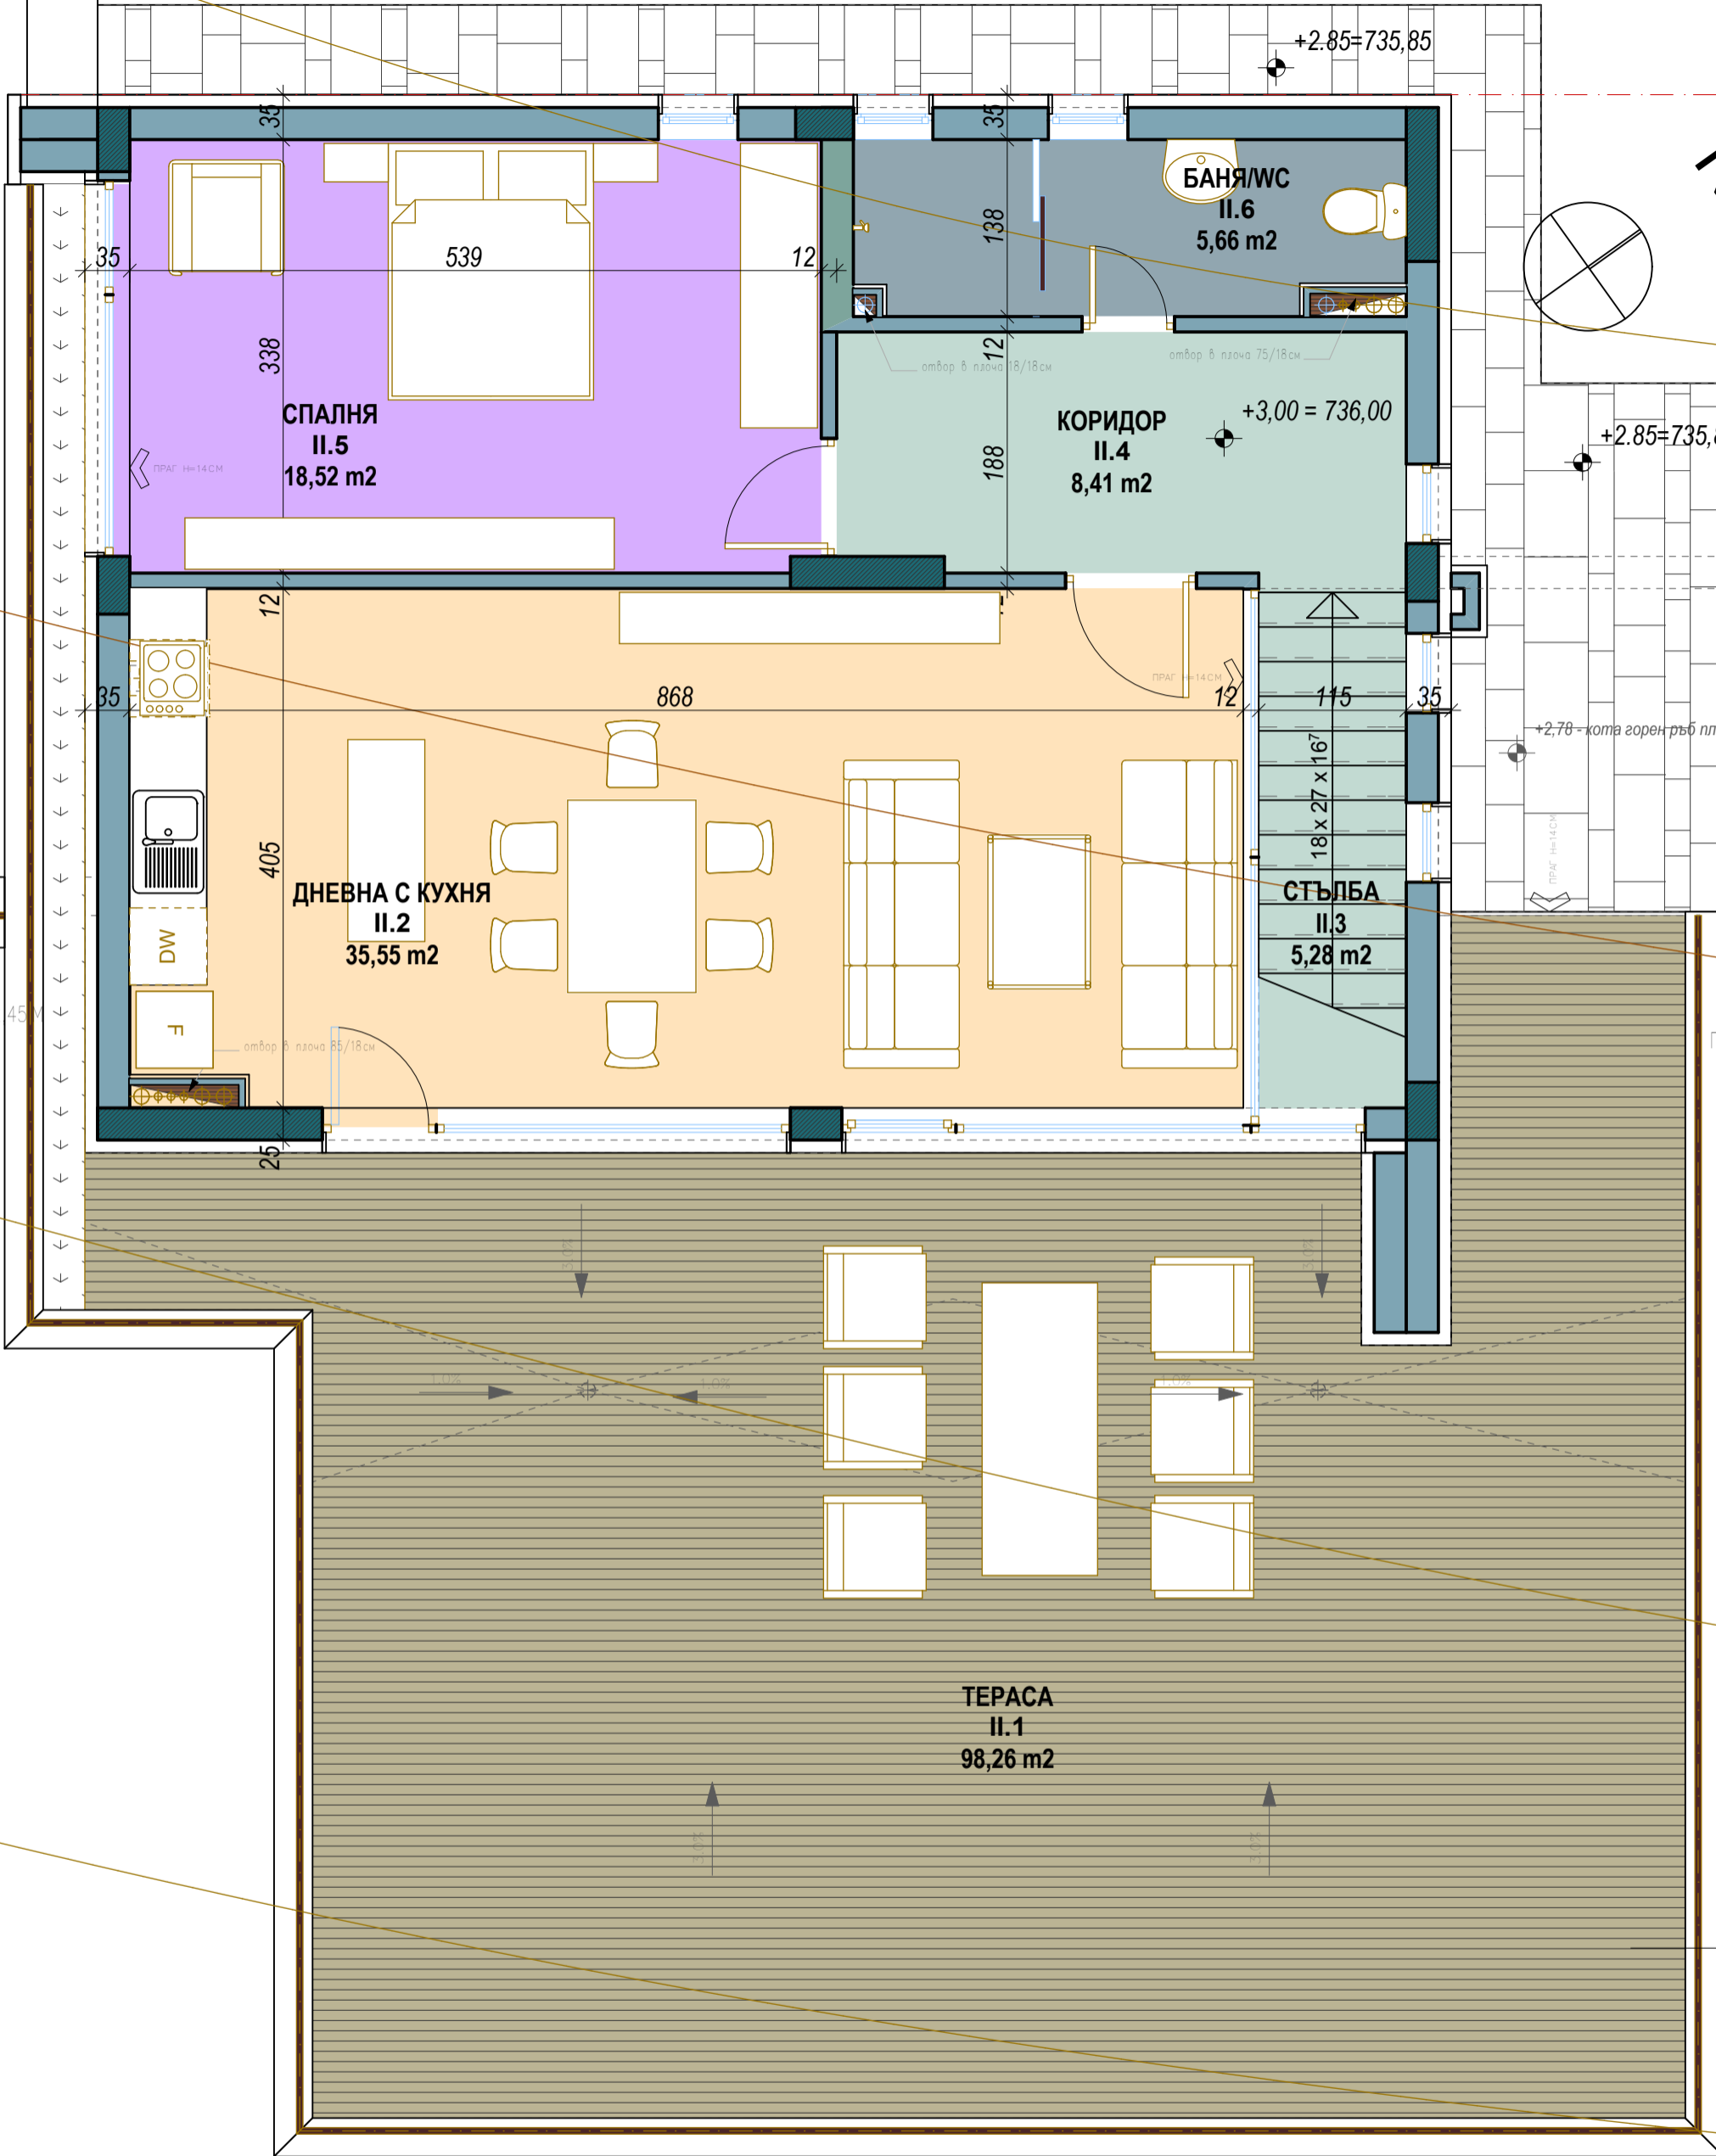

КЪЩА №11

РАЗПРЕДЕЛЕНИЕ НА КОТА + 3,00

ПЛОЩ ЕТАЖ 89,49 m²

ПЛОЩ ТЕРАСА 98,28 m²

ПРИЛЕЖАЩ ДВОР 737,04 m²